
# STUDIE RODINNÉHO DOMU: BUNGALOV RD VAR. č.3

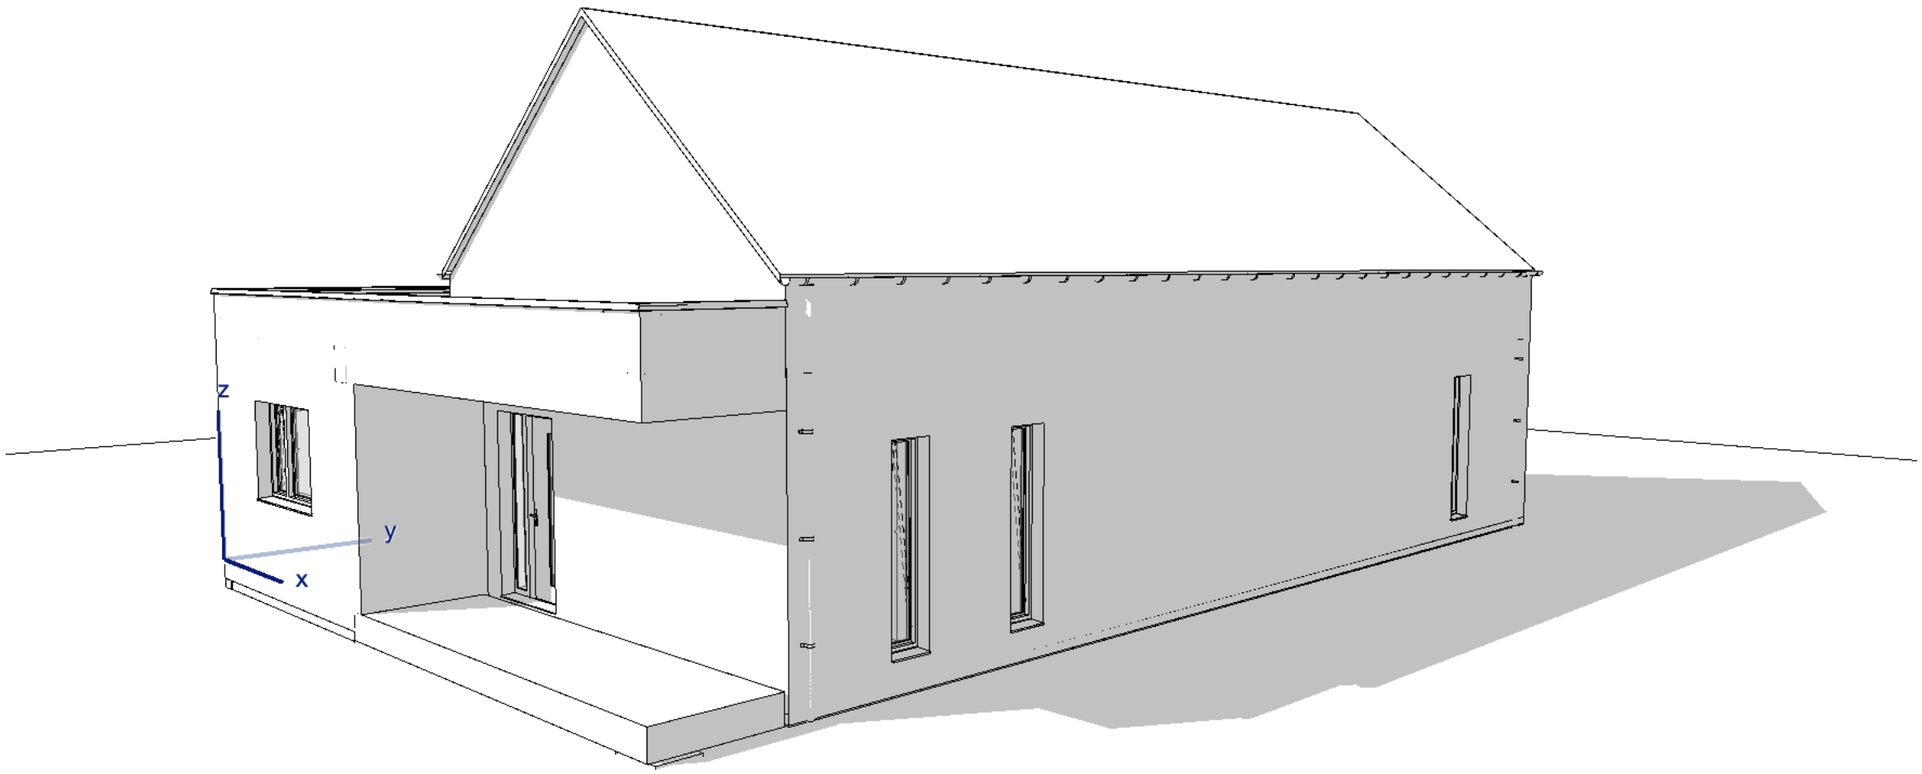



Studie resortu Mohelnice
Vypracoval: Ing. arch. Matěj Macoun
Místo: Mohelnice
Datum: 05.2021

Titulní list

0 0,2 m 0,5 m 1,0 m 2,0 m

M 1:50

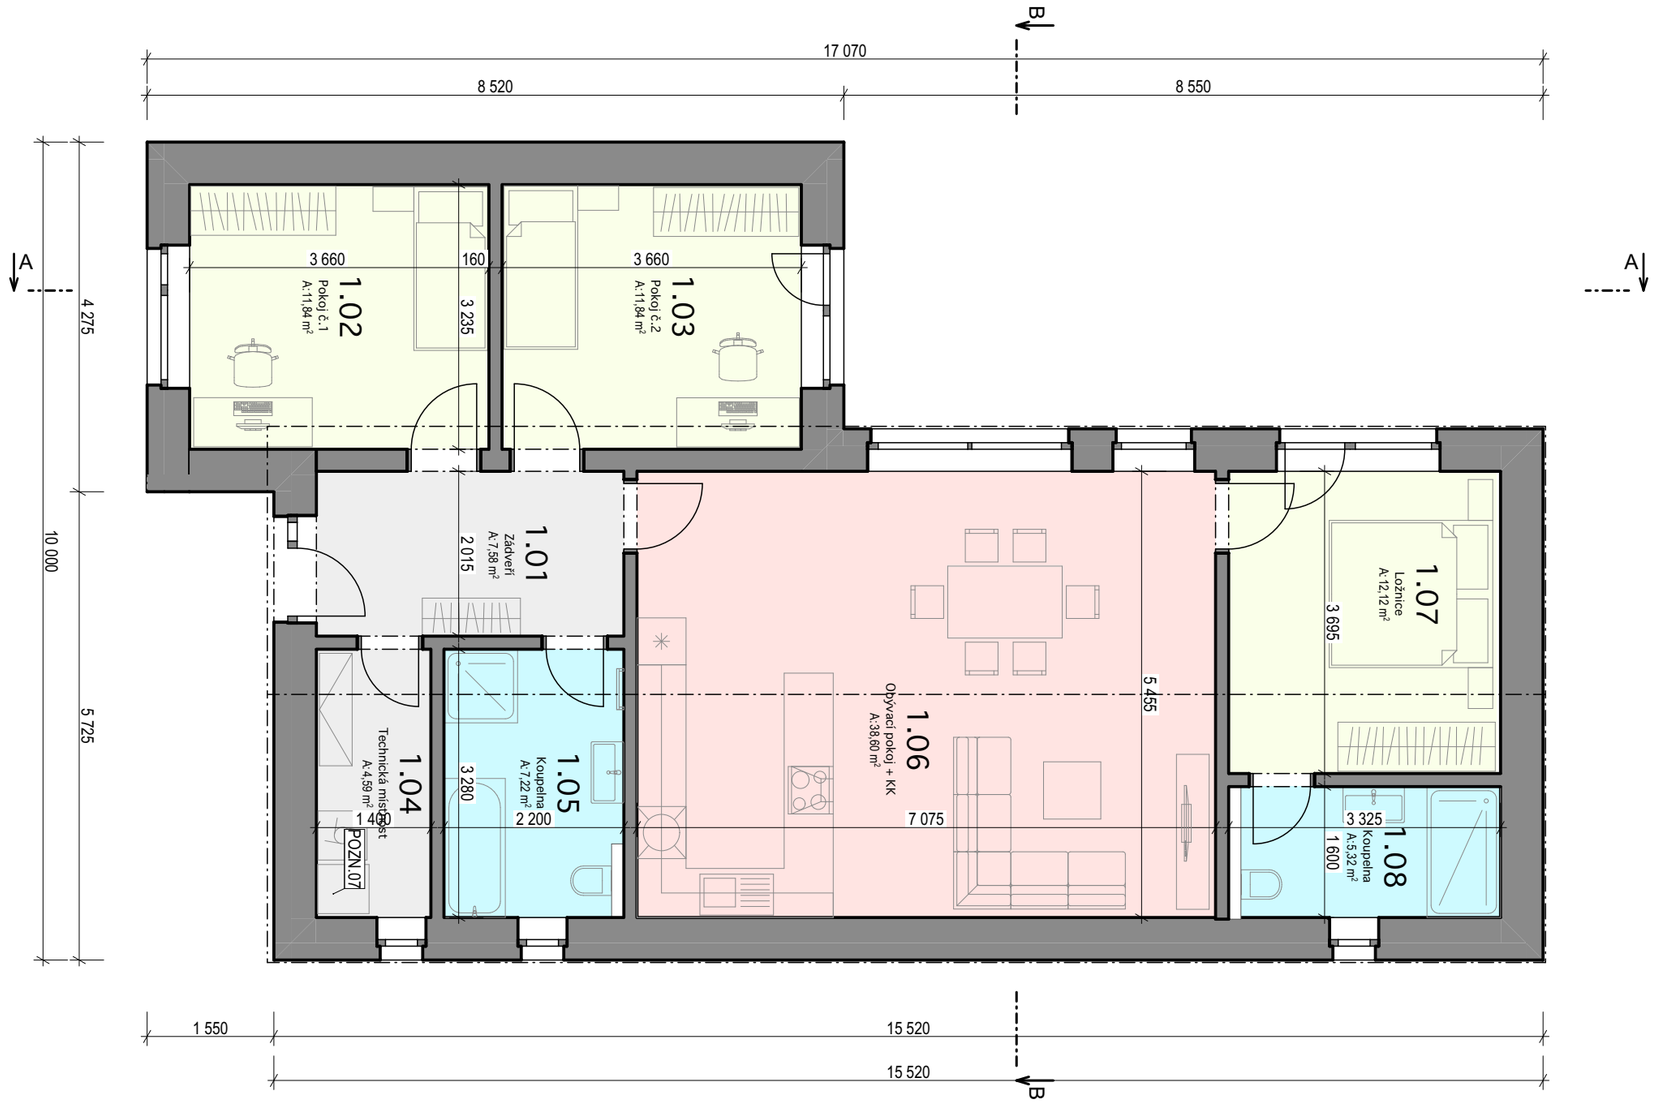


| Tabulka místností | | |
|---|---|---|
| **Č.** | **Název místnosti** | **Plocha (m2)** |
| 1.01 | Zádveří | 7,577 |
| 1.02 | Pokoj č.1 | 11,840 |
| 1.03 | Pokoj č.2 | 11,840 |
| 1.04 | Technická místnost | 4,592 |
| 1.05 | Koupelna | 7,216 |
| 1.06 | Obývací pokoj + KK | 38,596 |
| 1.07 | Ložnice | 12,117 |
| 1.08 | Koupelna | 5,321 |
| | | 99,099 m² |

1.


Studie resortu Šumvald
Vypracoval: Ing. arch. Matěj Macoun / Tomáš Černý
Místo: Šumvald
Datum: 02/2026

Půdorys 1.NP


0 0,2 m 0,5 m 1,0 m 2,0 m

M 1:75

# ŘEZ A-A

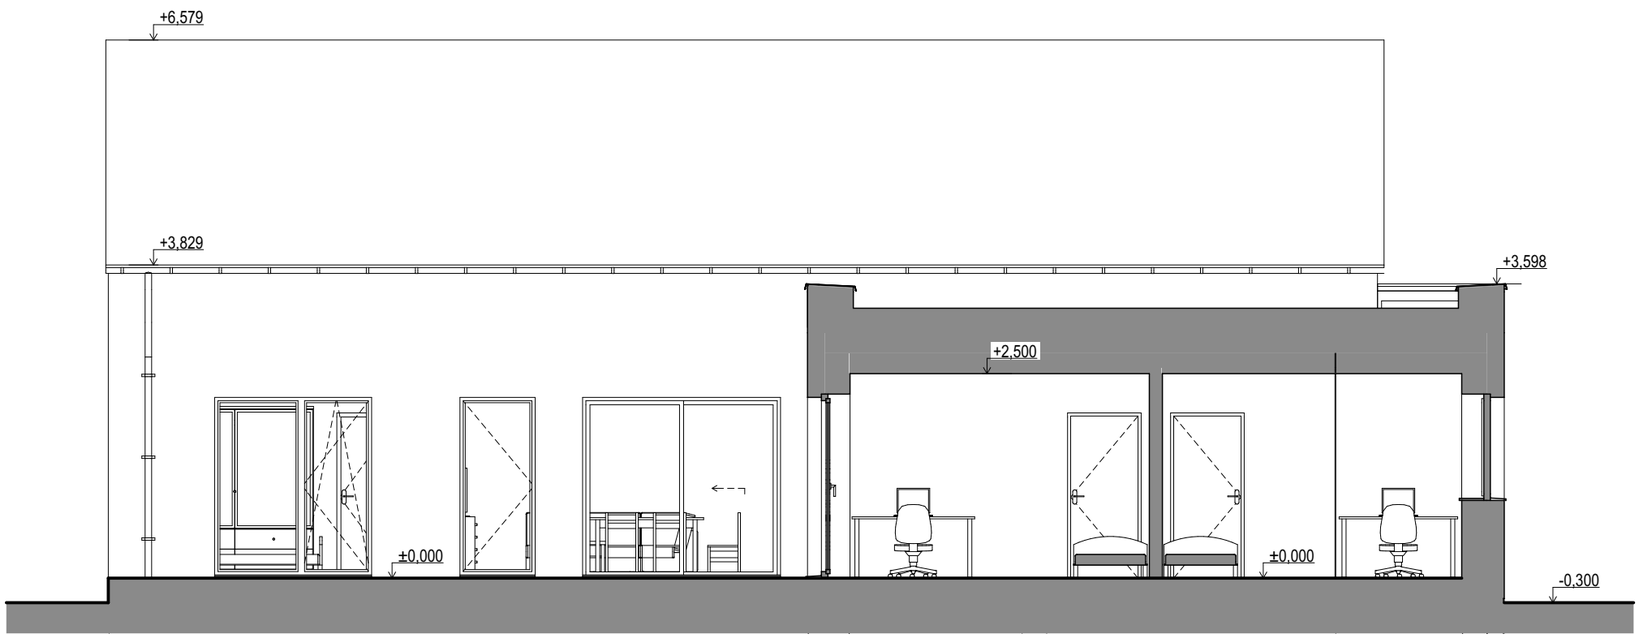


# ŘEZ B-B

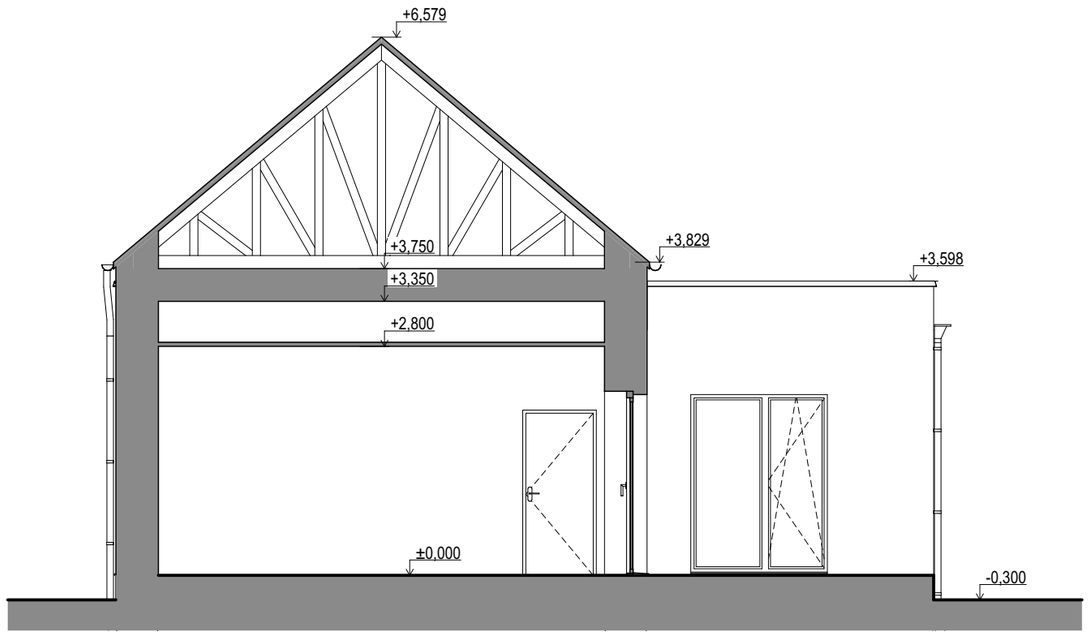



2.

Studie resortu Šumvald
Vypracoval: Ing. arch. Matěj Macoun / Tomáš Černý
Místo: Šumvald
Datum: 02/2026

Řez A-A, B-B


0 0,2 m 0,5 m 1,0 m 2,0 m


M 1:75

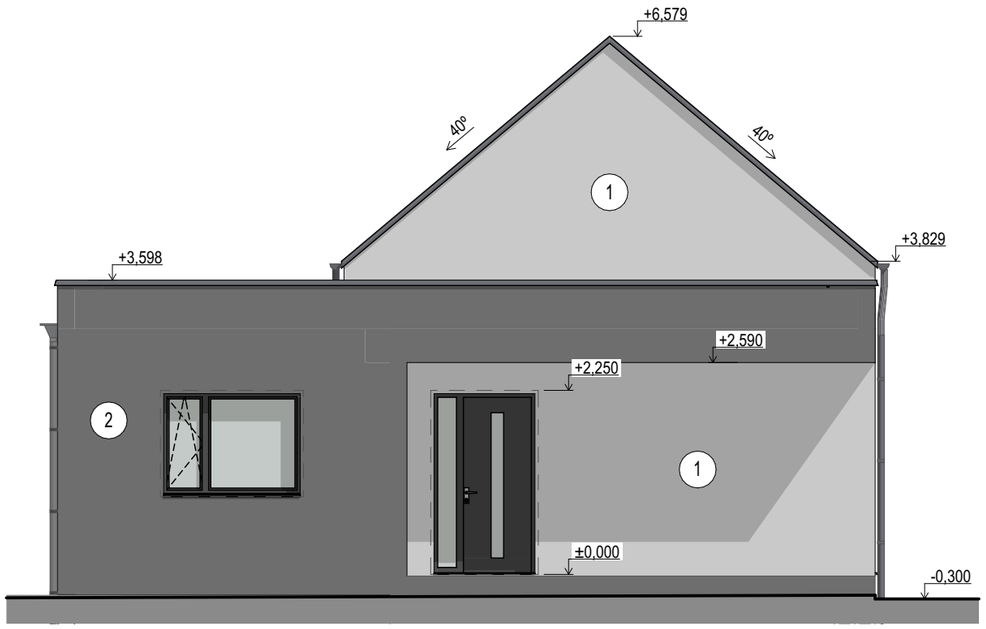





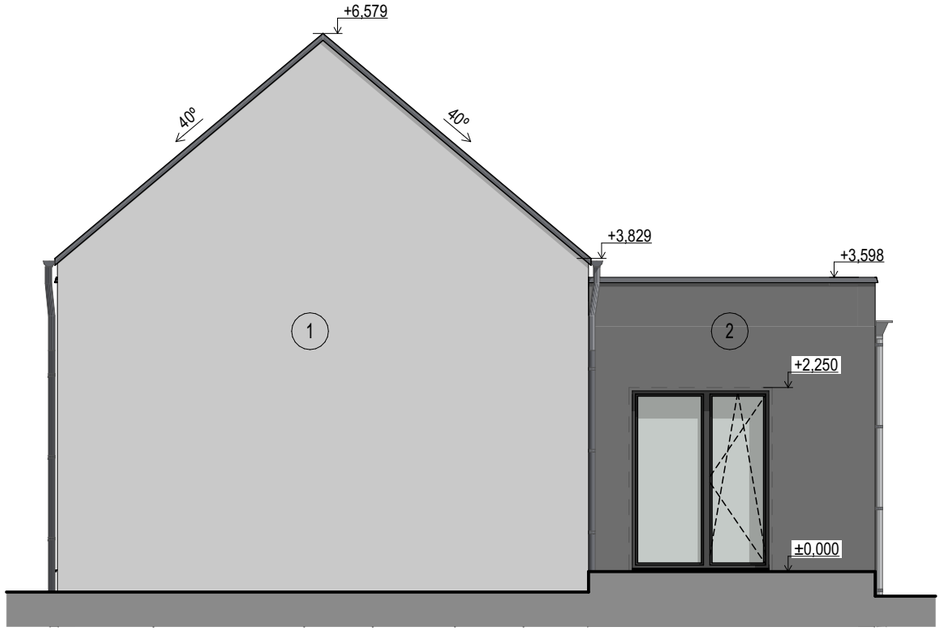

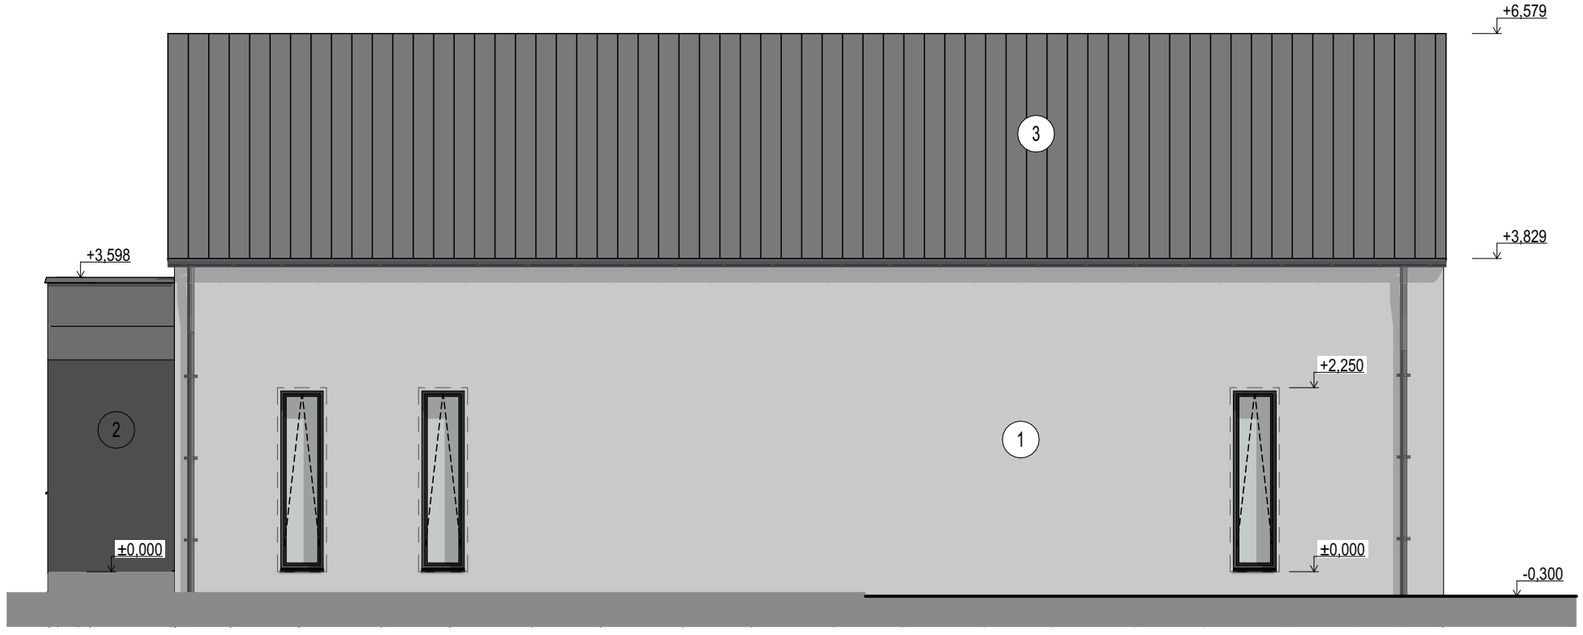

# 3.


Studie resortu Šumvald
Vypracoval: Ing. arch. Matěj Macoun / Tomáš Černý
Místo: Šumvald
Datum: 02/2026

Pohledy


0 0,2 m 0,5 m 1,0 m 2,0 m

M 1:75

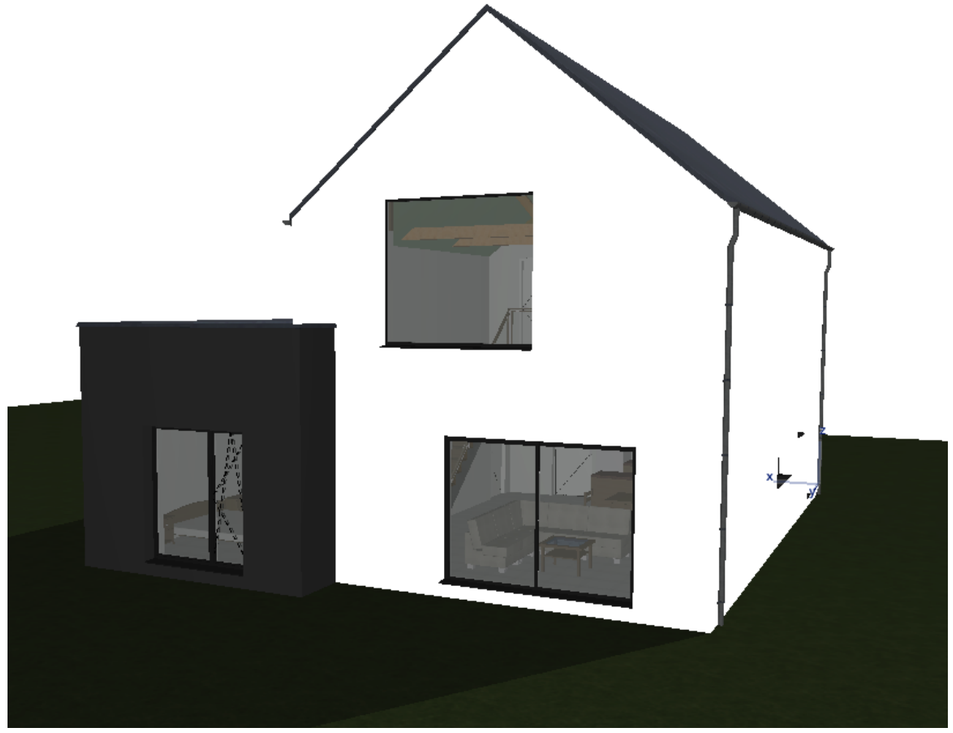

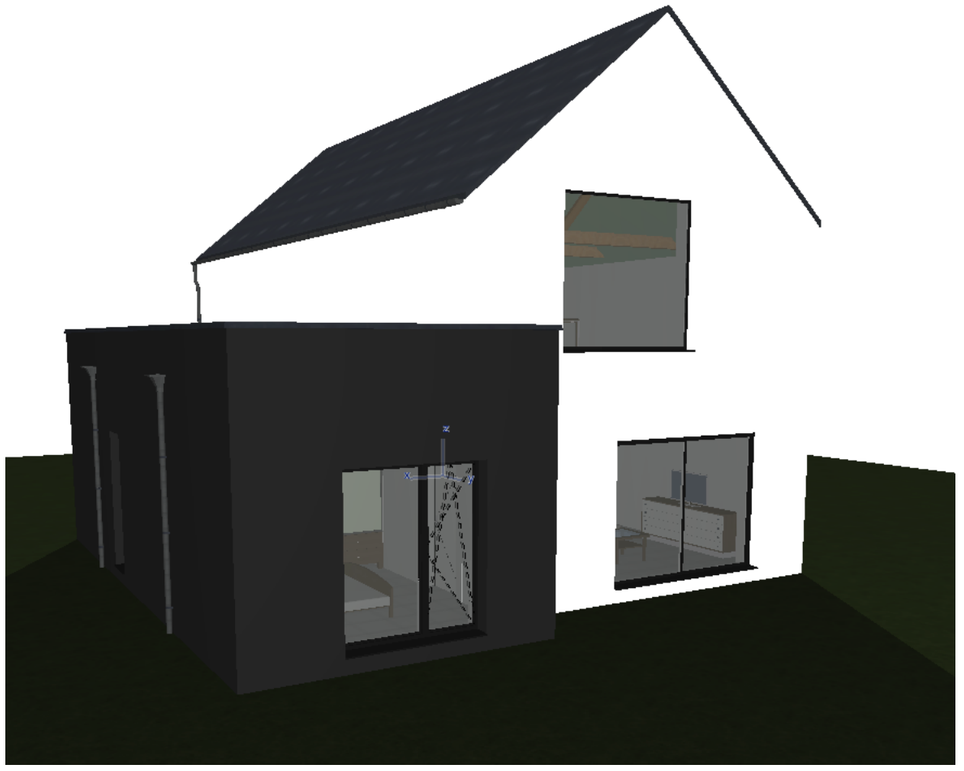



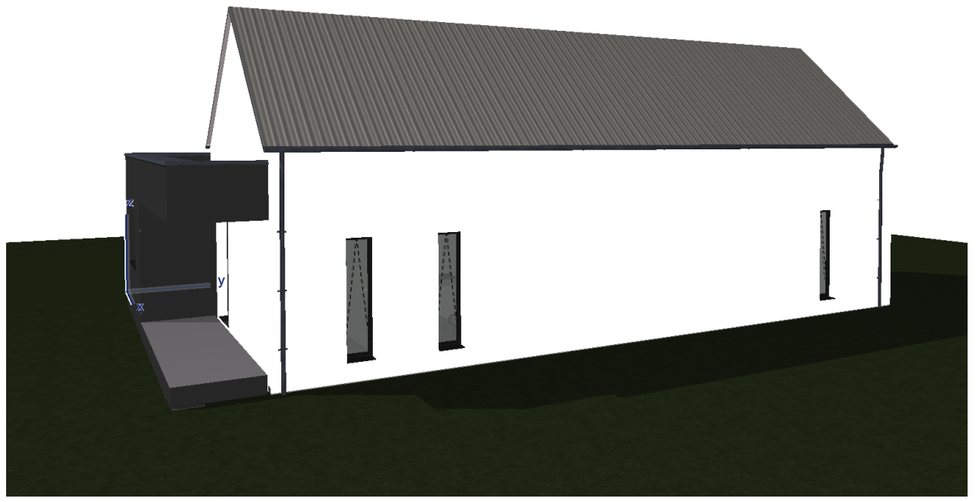

4.

Studie resortu Šumvald
Vypracoval: Ing. arch. Matěj Macoun / Tomáš Černý
Místo: Šumvald
Datum: 02/2026

Perspektiva

0 0,2 m 0,5 m 1,0 m 2,0 m

M 1:75