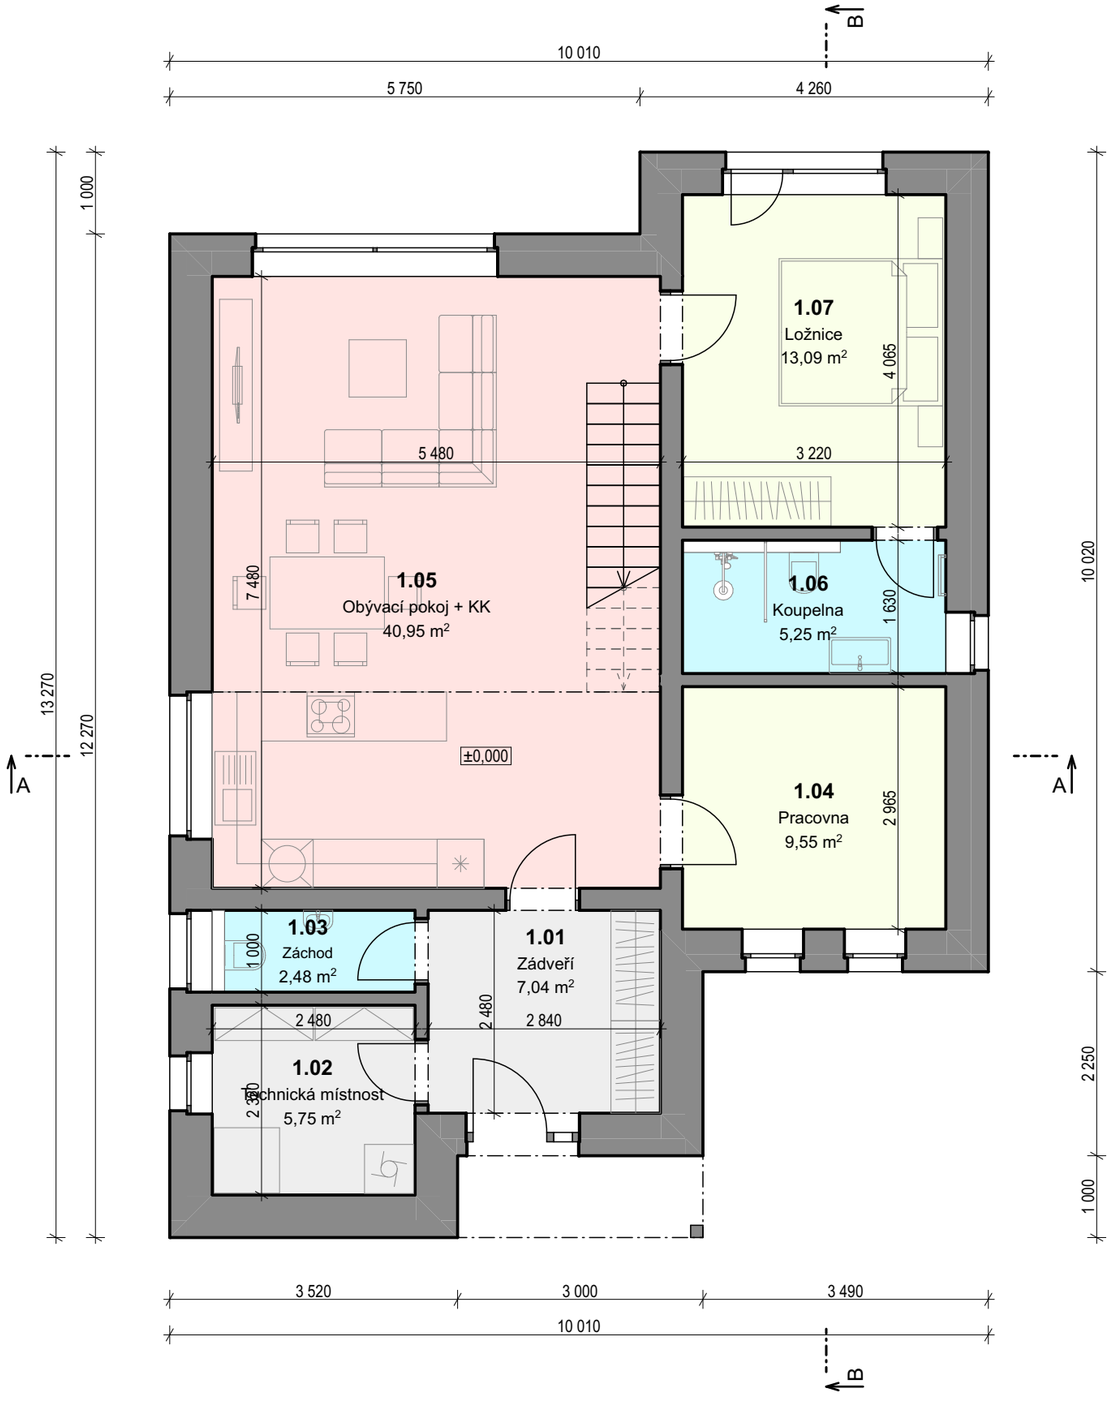


Tabulka místností		
Č.	**Název místnosti**	**Plocha (m2)**
1.01	Zádveří	7,043
1.02	Technická místnost	5,754
1.03	Záchod	2,478
1.04	Pracovna	9,547
1.05	Obývací pokoj + KK	40,948
1.06	Koupelna	5,250
1.07	Ložnice	13,088
		84,108 m²
ZASTAVĚNÁ PLOCHA RD : 115,74 m²		

1.


Studie resortu Šumvald
Vypracoval: Ing. arch. Matěj Macoun / Tomáš Černý
Místo: Šumvald
Datum: 02/2026

Půdorys 1.NP

0 0,2 m 0,5 m 1,0 m 2,0 m

M 1:75

STUDIE RODINNÉHO DOMU . PATROVÝ RD VAR. č.1

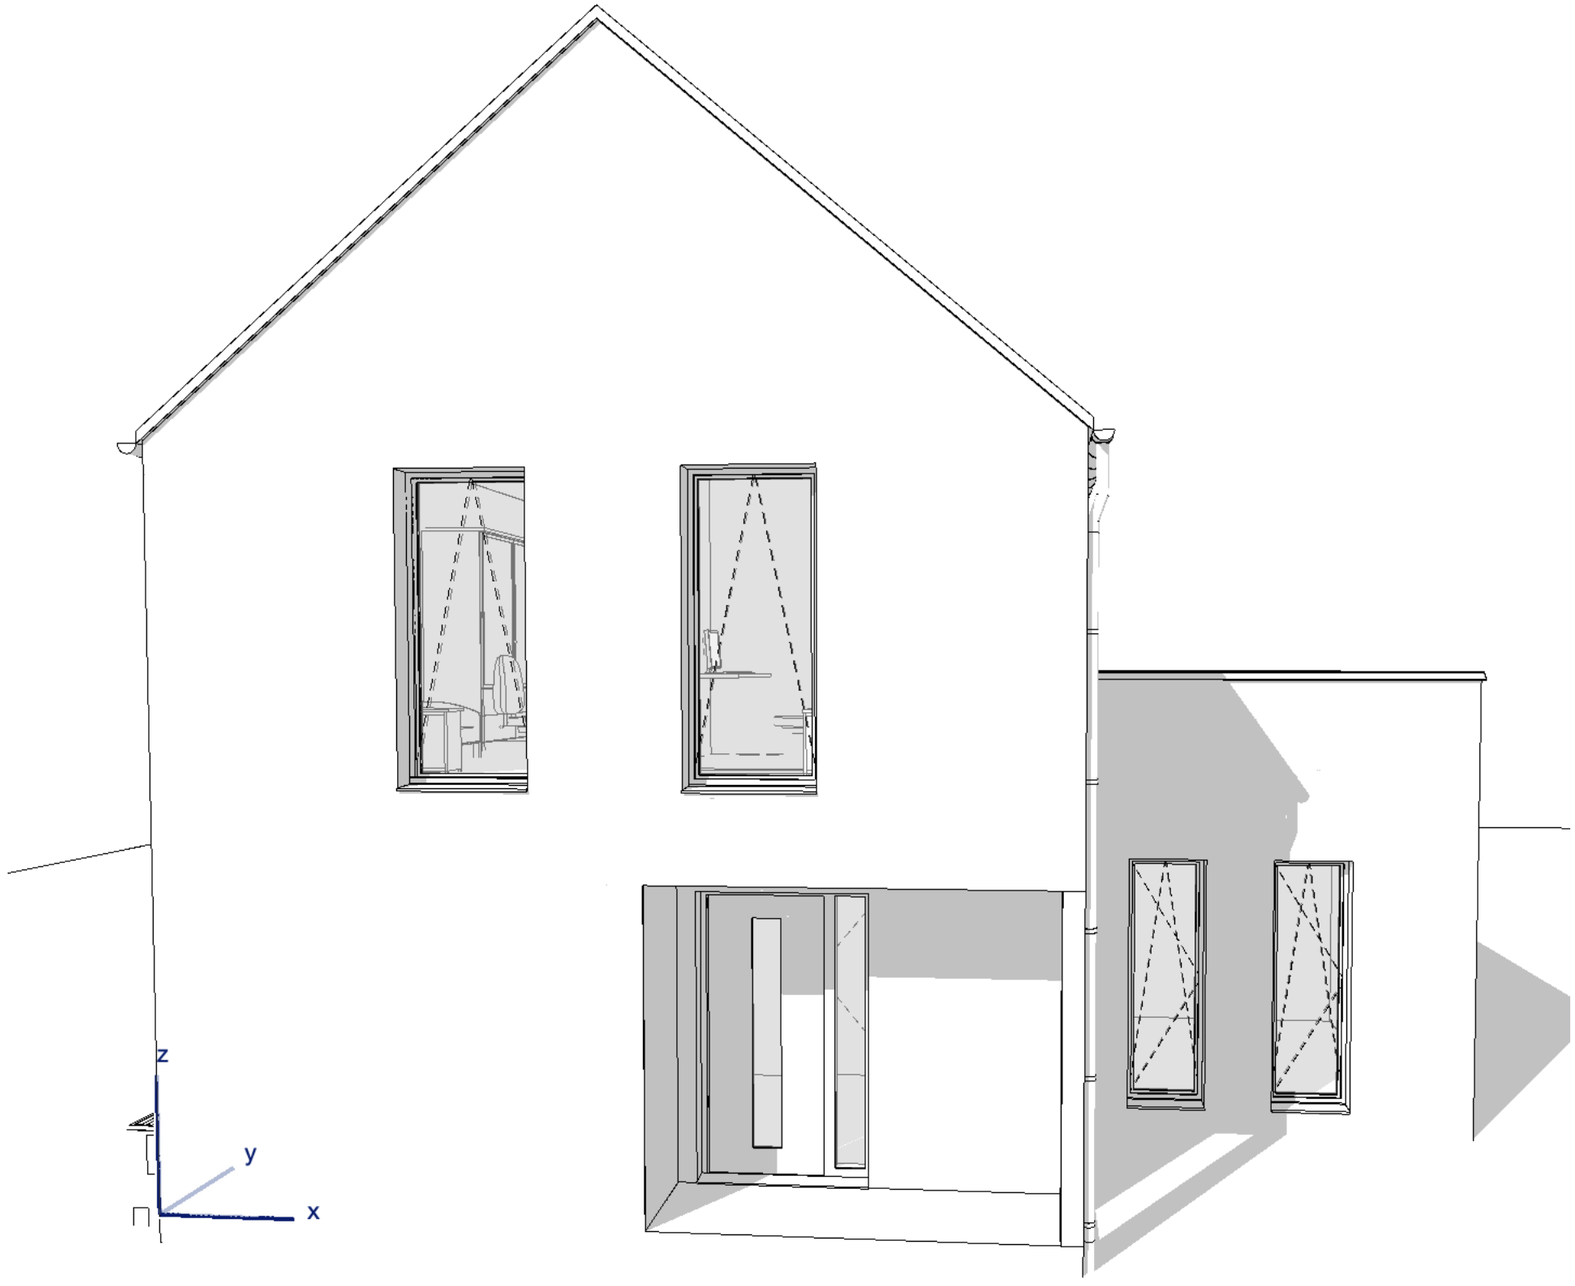


Studie resortu Šumvald
Vypracoval: Ing. arch. Matěj Macoun / Tomáš Černý
Místo: Šumvald
Datum: 02/2026


Titulní list

0 0,2 m 0,5 m 1,0 m 2,0 m


Tabulka místností 2.NP		
Č.	**Název místnosti**	**Plocha (m2)**
2.01	Galerie	6,274
2.02	Pokoj č. 1	10,682
2.03	Koupelna	3,769
2.04	Pokoj č. 2	10,677
		31,402 m²

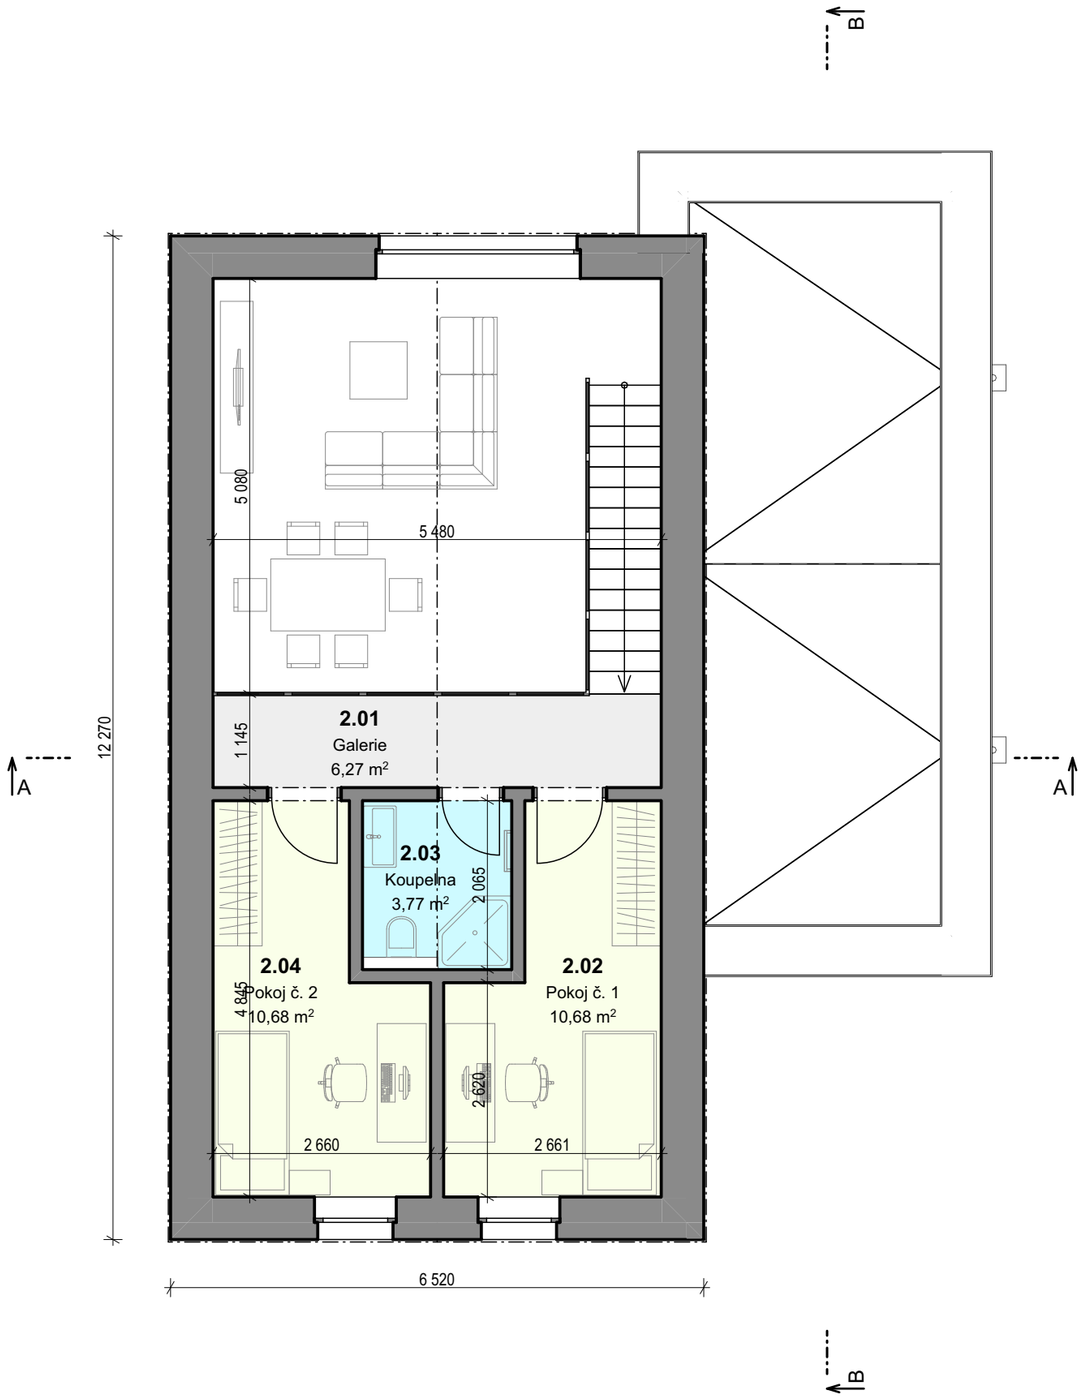

ŘEZ A-A

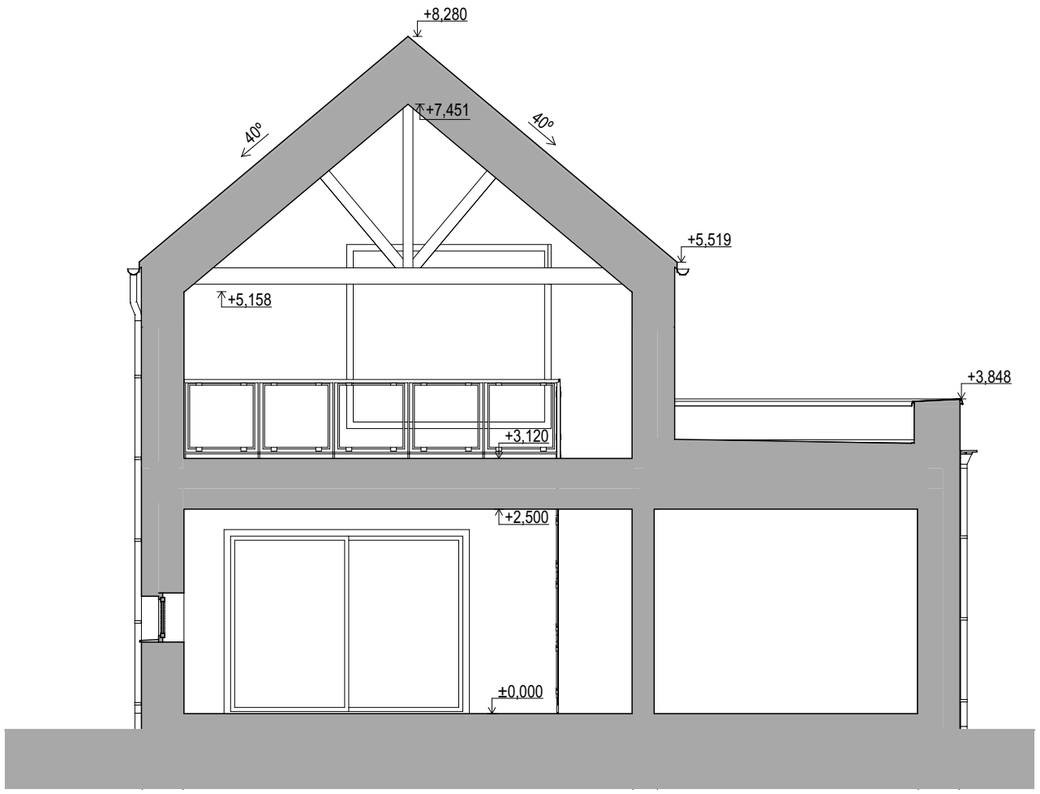

ŘEZ B-B

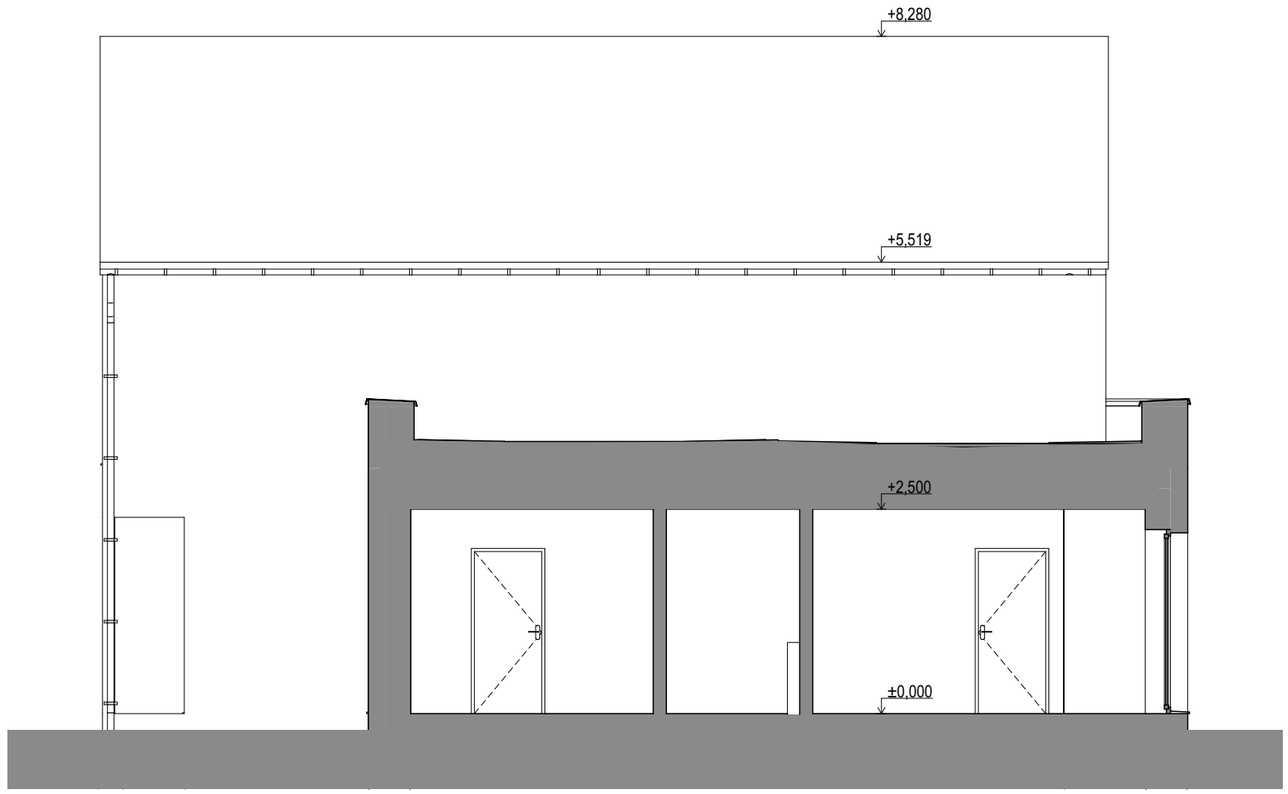

3.


Studie resortu Šumvald
Vypracoval: Ing. arch. Matěj Macoun / Tomáš Černý
Místo: Šumvald
Datum: 02/2026


Řez A-A, B-B

0 0,2 m 0,5 m 1,0 m 2,0 m

M 1:75



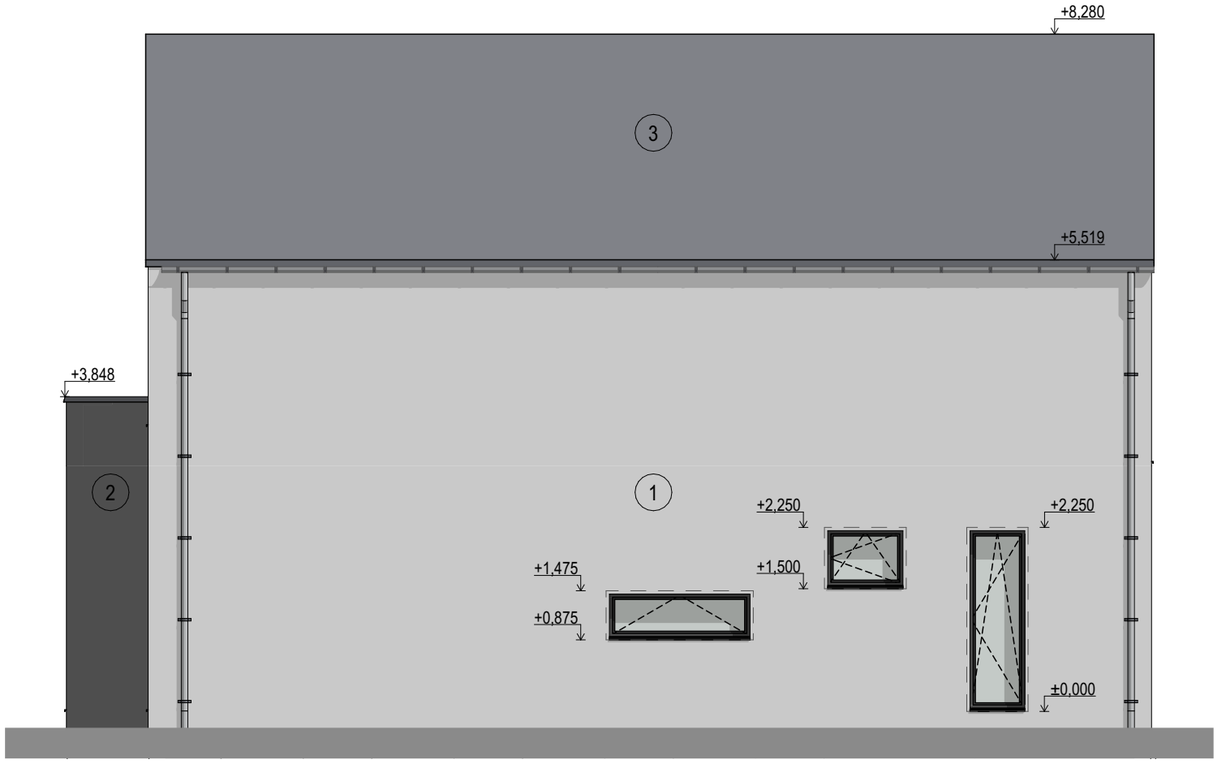

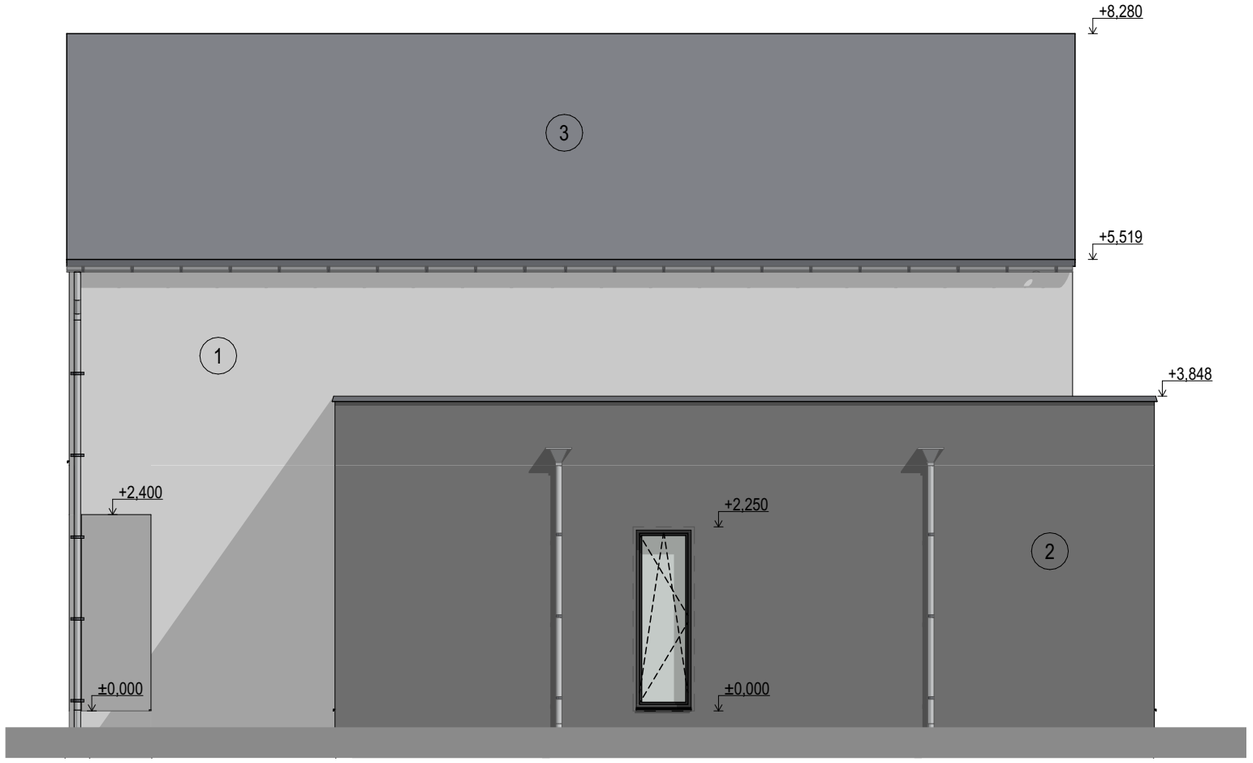

MATERIÁLOVÉ A BAREVNÉ ŘEŠENÍ:

1. FASÁDA - WEBER, BARVA - BÍLÁ
2. FASÁDA - WEBER, BARVA - TMAVĚ ŠEDÁ
3. PLECHOVÁ KRYTINA - IMITACE FALCOVANÉ KRYTINY, BRAVA ANTRACIT

VÝPLNĚ OTVORŮ : OKNA , FRANCOUZSKÉ DVEŘE - PLASTOVÁ , BARVA ANTRACIT
VSTUPNÍ DVEŘE PLASTOVÉ, BRAVA ANTRACIT
KLEMPÍŘSKÉ VÝROBKY : TiZn BARVA ANTRACIT



4.


Studie resortu Šumvald
Vypracoval: Ing. arch. Matěj Macoun / Tomáš Černý
Místo: Šumvald
Datum: 02/2026

Pohledy


0 0,2 m 0,5 m 1,0 m 2,0 m

M 1:75



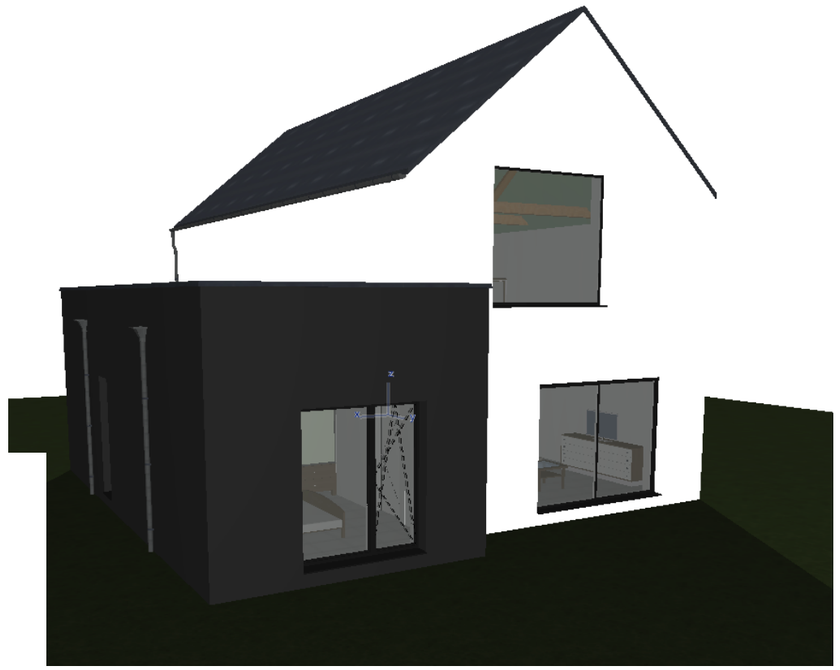



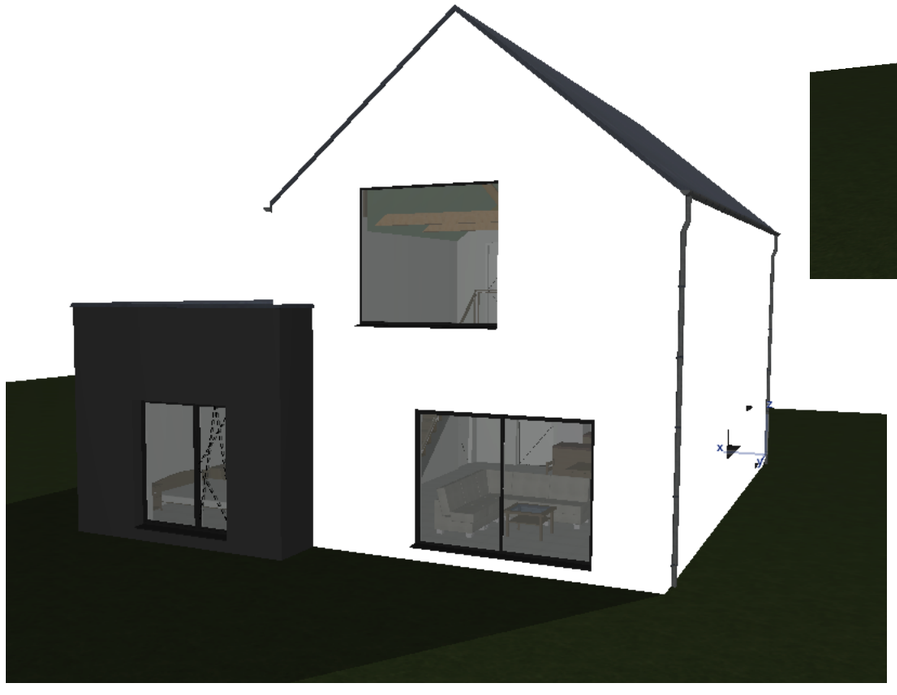



5.

Studie resortu Šumvald
Vypracoval: Ing. arch. Matěj Macoun / Tomáš Černý
Místo: Šumvald
Datum: 02/2026

Perspektiva

0 0,2 m 0,5 m 1,0 m 2,0 m

M 1:75