
STUDIE RODINNÉHO DOMU: BUNGALOV VAR. č.2

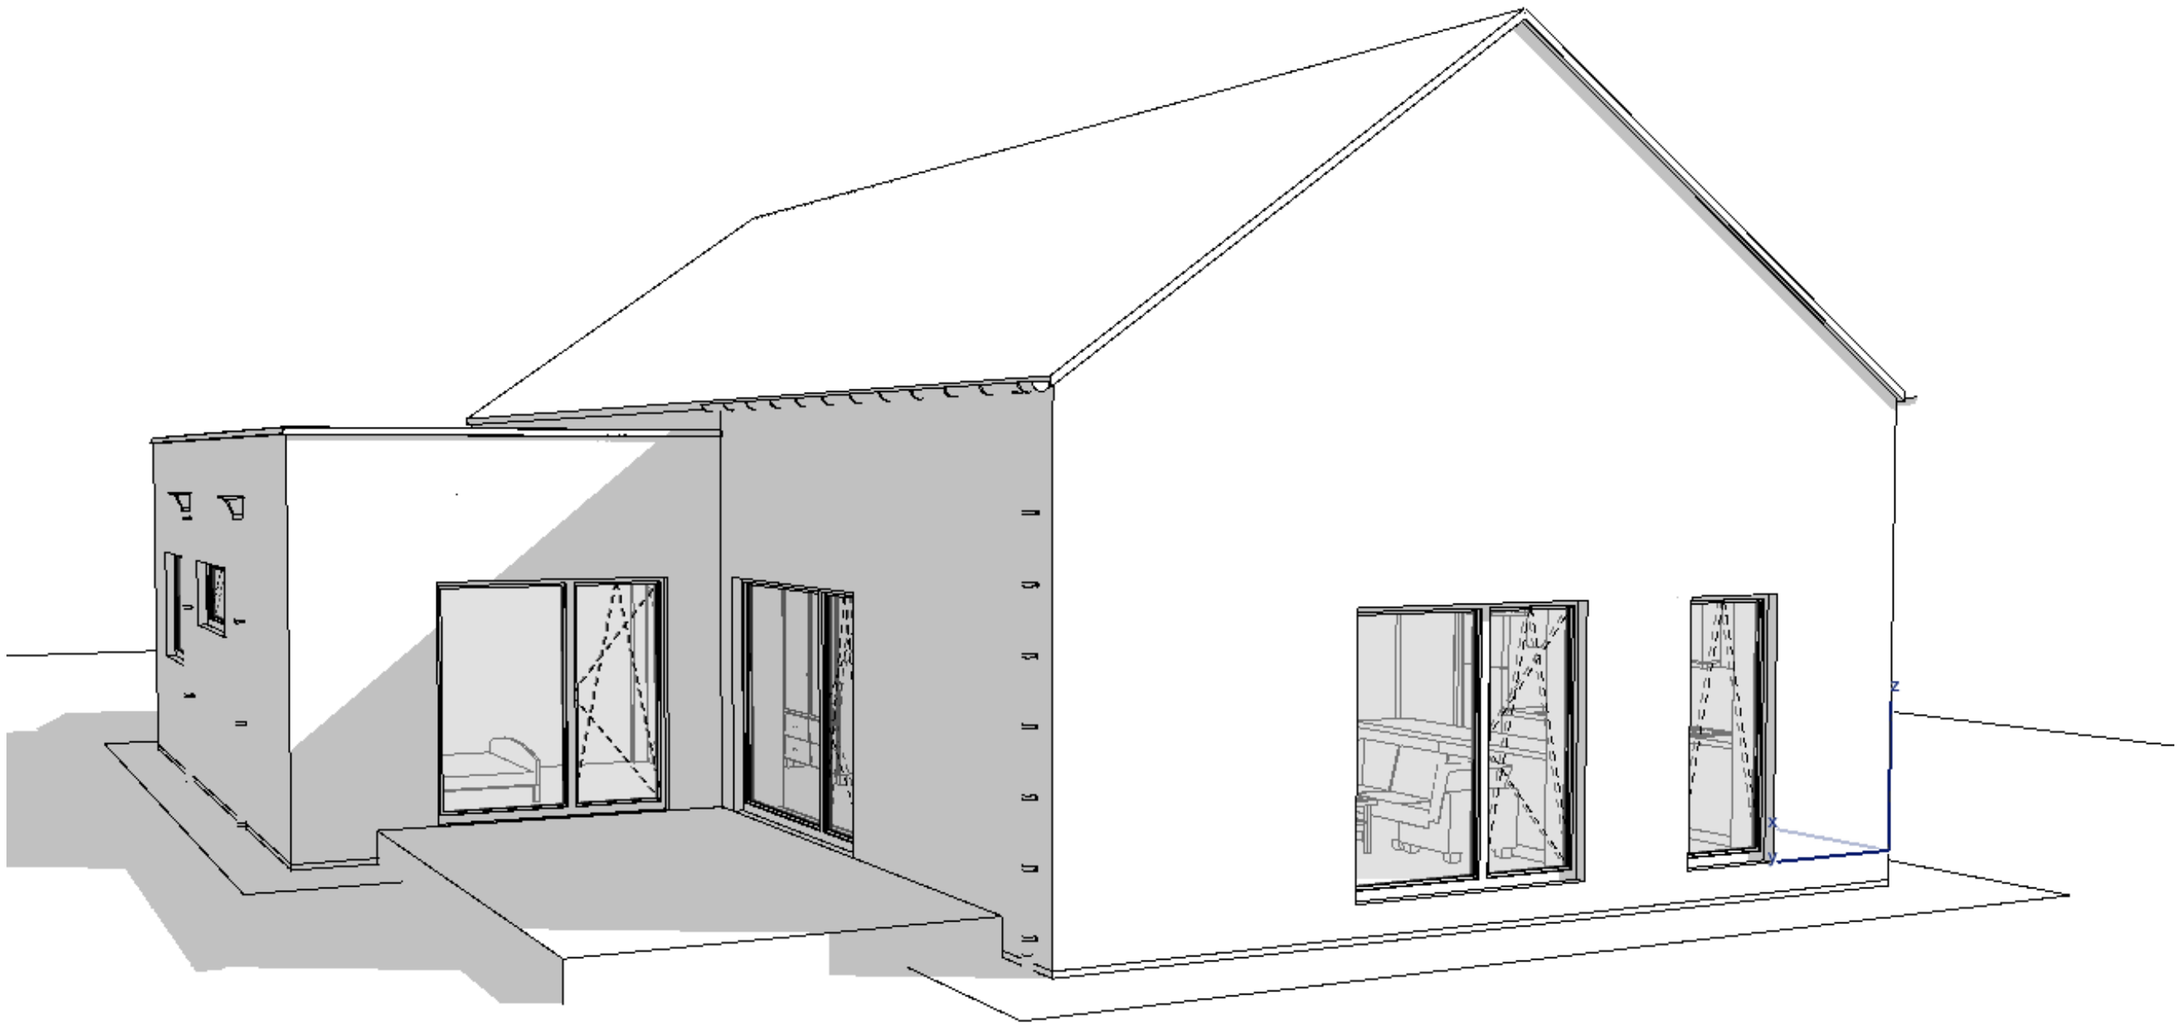

Studie resortu Šumvald
Vypracoval: Ing. arch. Matěj Macoun / Tomáš Černý
Místo: Šumvald
Datum: 02/2026

Titulní strana

0 0,2 m 0,5 m 1,0 m 2,0 m



Tabulka místností 1.NP		
č.	**Název místností**	**Plocha (m2)**
1.01	Zádveří	5,77
1.02	Pokoj č.1	11,74
1.03	Chodba	27,80
1.04	Technická místnost	8,16
1.05	Šatna	6,03
1.06	Pracovna	8,23
1.07	Špíž	3,40
1.08	Obývací pokoj + KK	43,88
1.09	Ložnice	11,65
1.10	Koupelna	7,94
1.10	Záchod	1,89
1.11	Pokoj č.2	11,76
		148,26 m²
ZASTAVĚNÁ PLOCHA RD : 171,92 m²		

1.


Studie resortu Šumvald
Vypracoval: Ing. arch. Matěj Macoun / Tomáš Černý
Místo: Šumvald
Datum: 02/2026

Půdorys 1NP


0 0,2 m 0,5 m 1,0 m 2,0 m

M 1:75

ŘEZ A-A

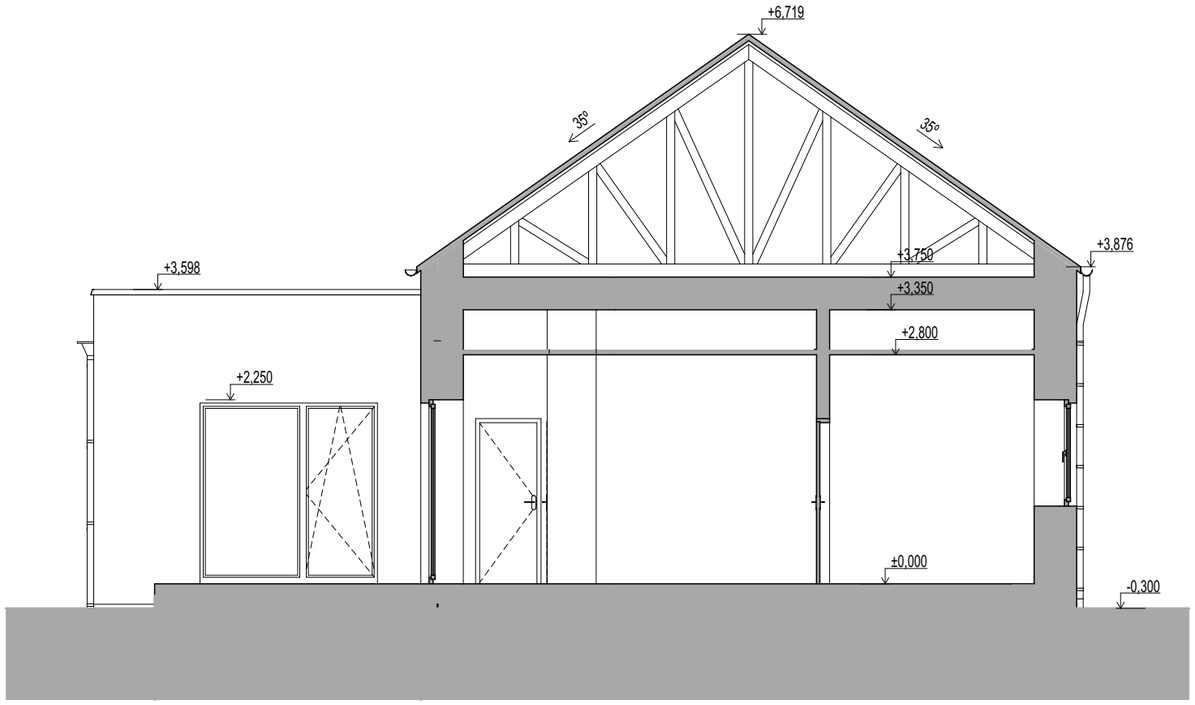

ŘEZ B-B

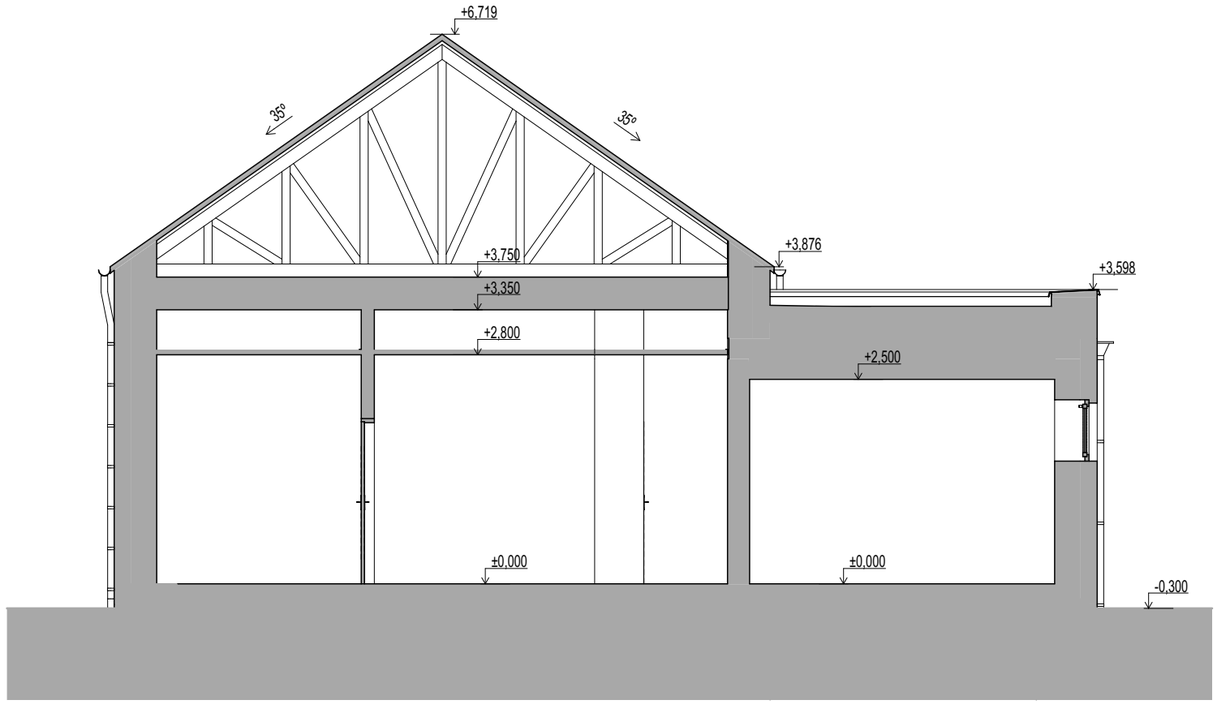


2.


Novostavba rodinného domu
Vypracoval: Ing. arch. Matěj Macoun
Investor: manželé Vo
Datum: 03. 2021


Řez A-A, B-B


0 0,5 m 1,0 m 2,0 m 3,0 m

M 1:75

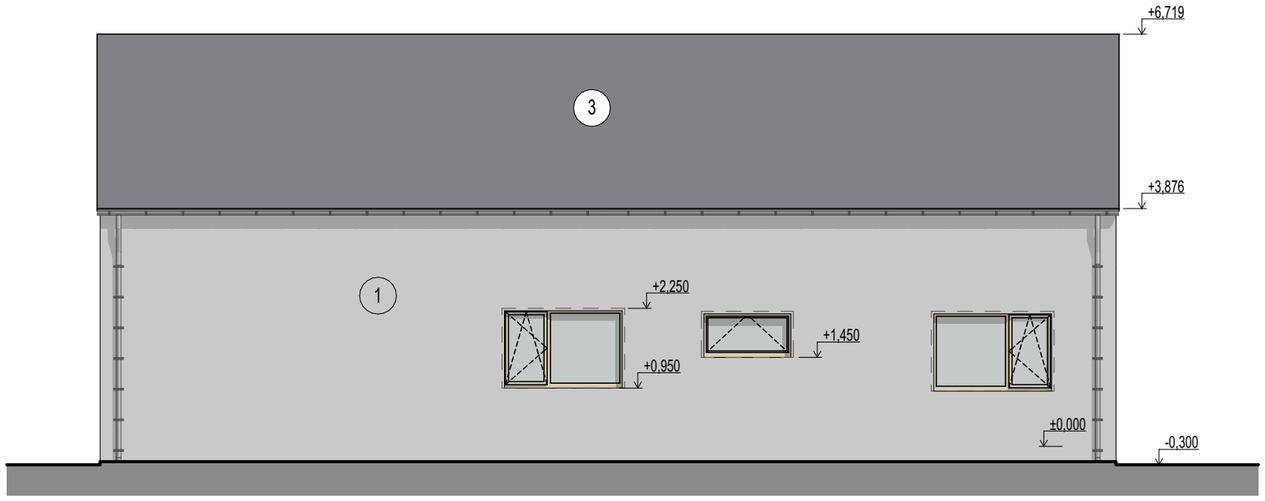

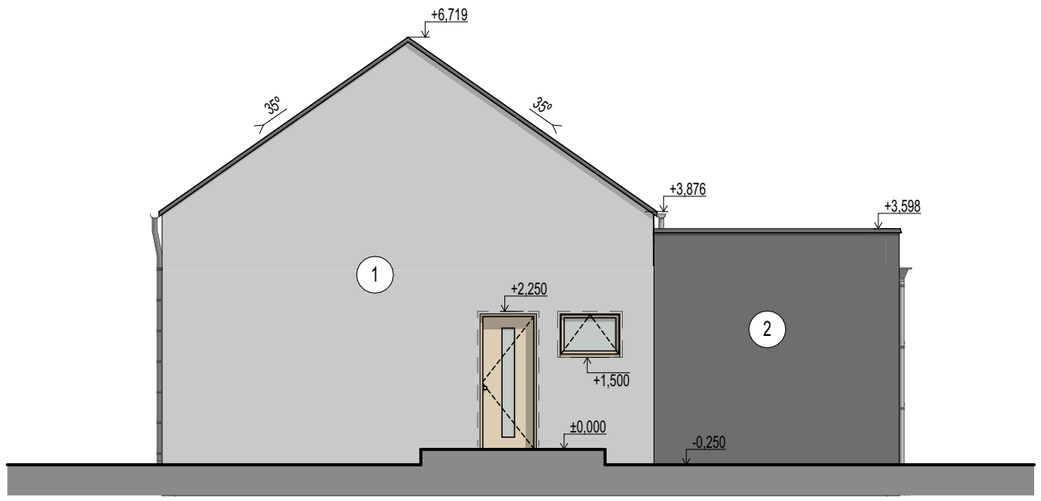

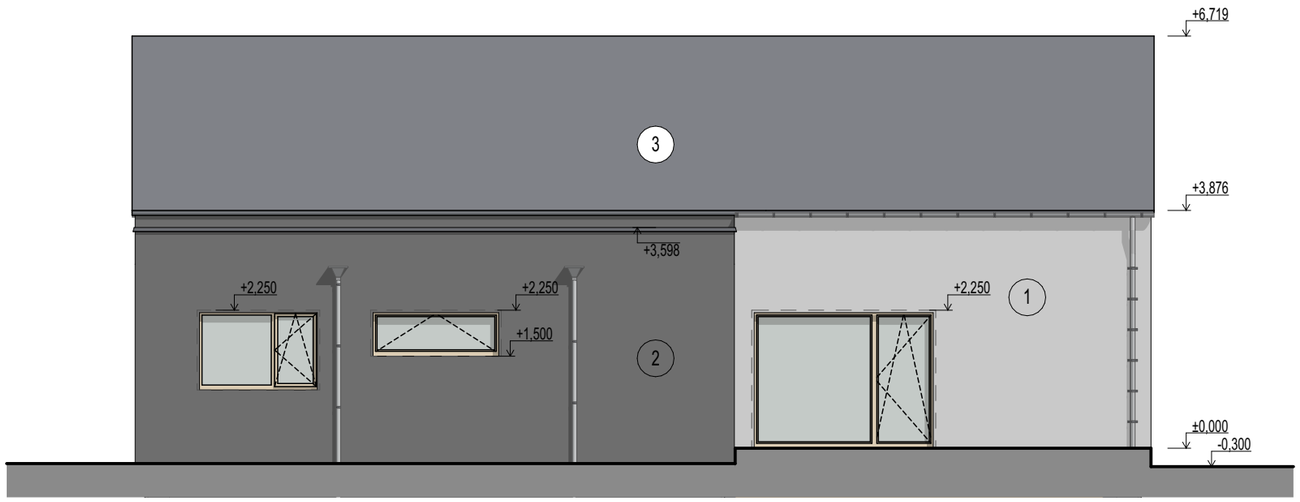

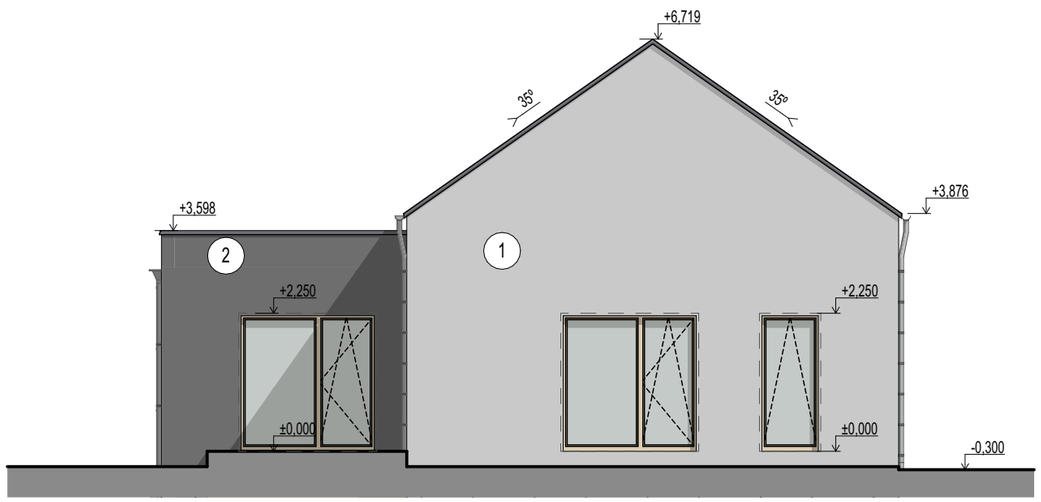

3.

Novostavba rodinného domu
Vypracoval: Ing. arch. Matěj Macoun
Investor: manželé Vo
Datum: 03. 2021

Pohledy

0 0,5 m 1,0 m 2,0 m 3,0 m

M 1:75











4.

Novostavba rodinného domu
Vypracoval: Ing. arch. Matěj Macoun
Investor: manželé Vo
Datum: 03. 2021

Perspektiva

0 0,5 m 1,0 m 2,0 m 3,0 m

M 1:75